

# MONTILLOT

## 1. Bourg

Données relatives à la commune représentée

### Zonage

- UA,B(a,m,r,v) - Zone urbaine à vocation mixte
- UA,B(a,m,v)j - Sous-secteur de jardin
- UP - Zone urbaine à vocation d'équipements collectifs
- 1AUB(a,m,v) - Zone à urbaniser future à vocation mixte
- 1AUE(4,5,s) - Zone à urbaniser à vocation économique
- 2AUB - Zone à urbaniser à vocation mixte à long terme
- A - Zone agricole protégée
- Ac(a,m,v) - Zone constructible pour l'activité agricole
- Ap - Zone agricole constructible pour les équipements
- N - Zone naturelle protégée
- Np - Zone naturelle constructible pour les équipements
- Orientation d'aménagement et de programmation (OAP)

### Éléments de la trame verte à protéger

- Espace boisé classé
- Autres éléments de paysage (bosquet, haie, jardin, etc.)

### Éléments de la trame bleue à protéger


- Zone humide
- Autres éléments de la trame bleue (étang, ripisylve, etc.)

### Changement de destination autorisé

- Toute destination autorisée (se référer au règlement écrit)

### Fond de plan

- Limite communale
- Cours d'eau et plans d'eau

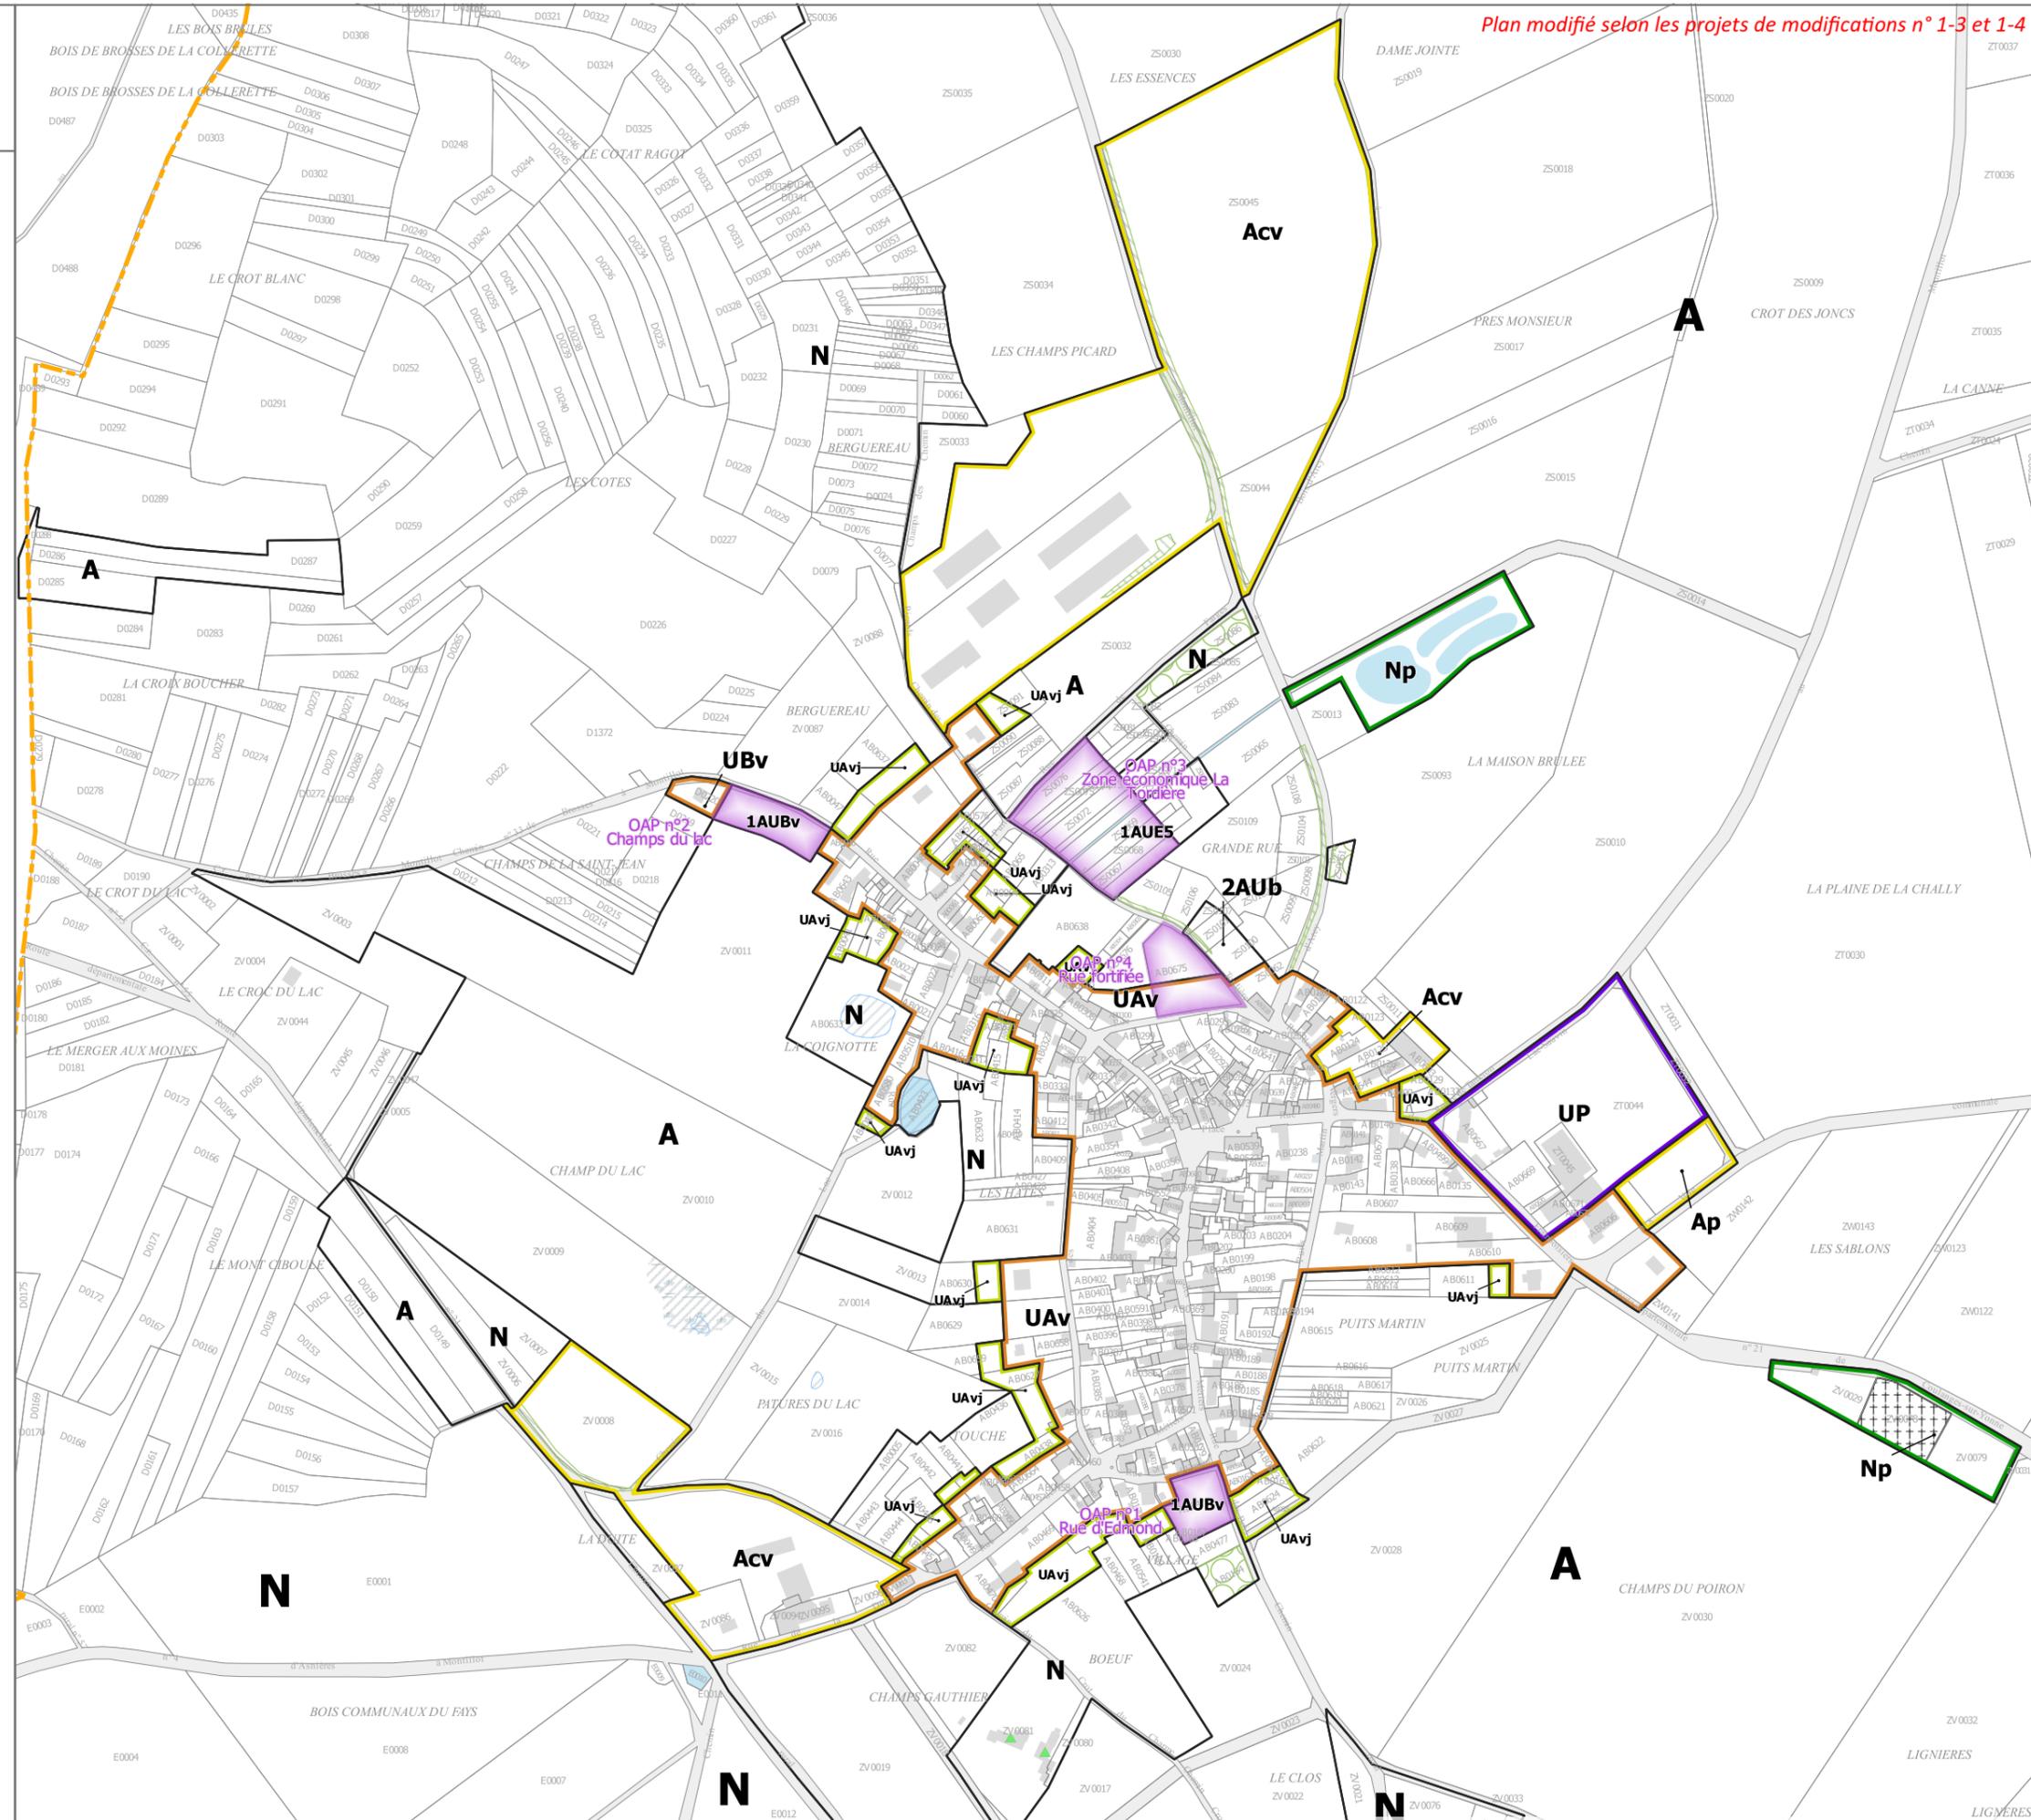

Plan modifié selon les projets de modifications n° 1-3 et 1-4